


A type


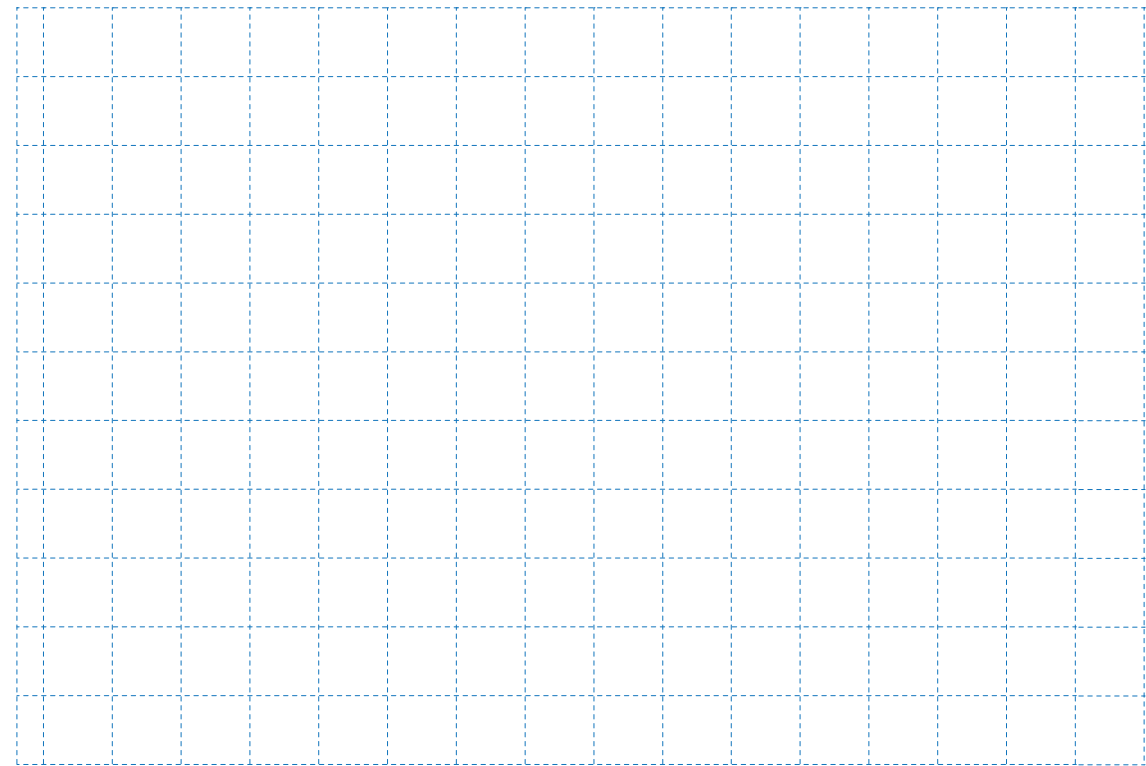


テーマ

設計趣旨

敷地面積	180 m ²
1階床面積	m ²
2階床面積	m ²
延床面積	m ²
容積率	%
建築面積	m ²
建ぺい率	%

2階平面図 S=1:100

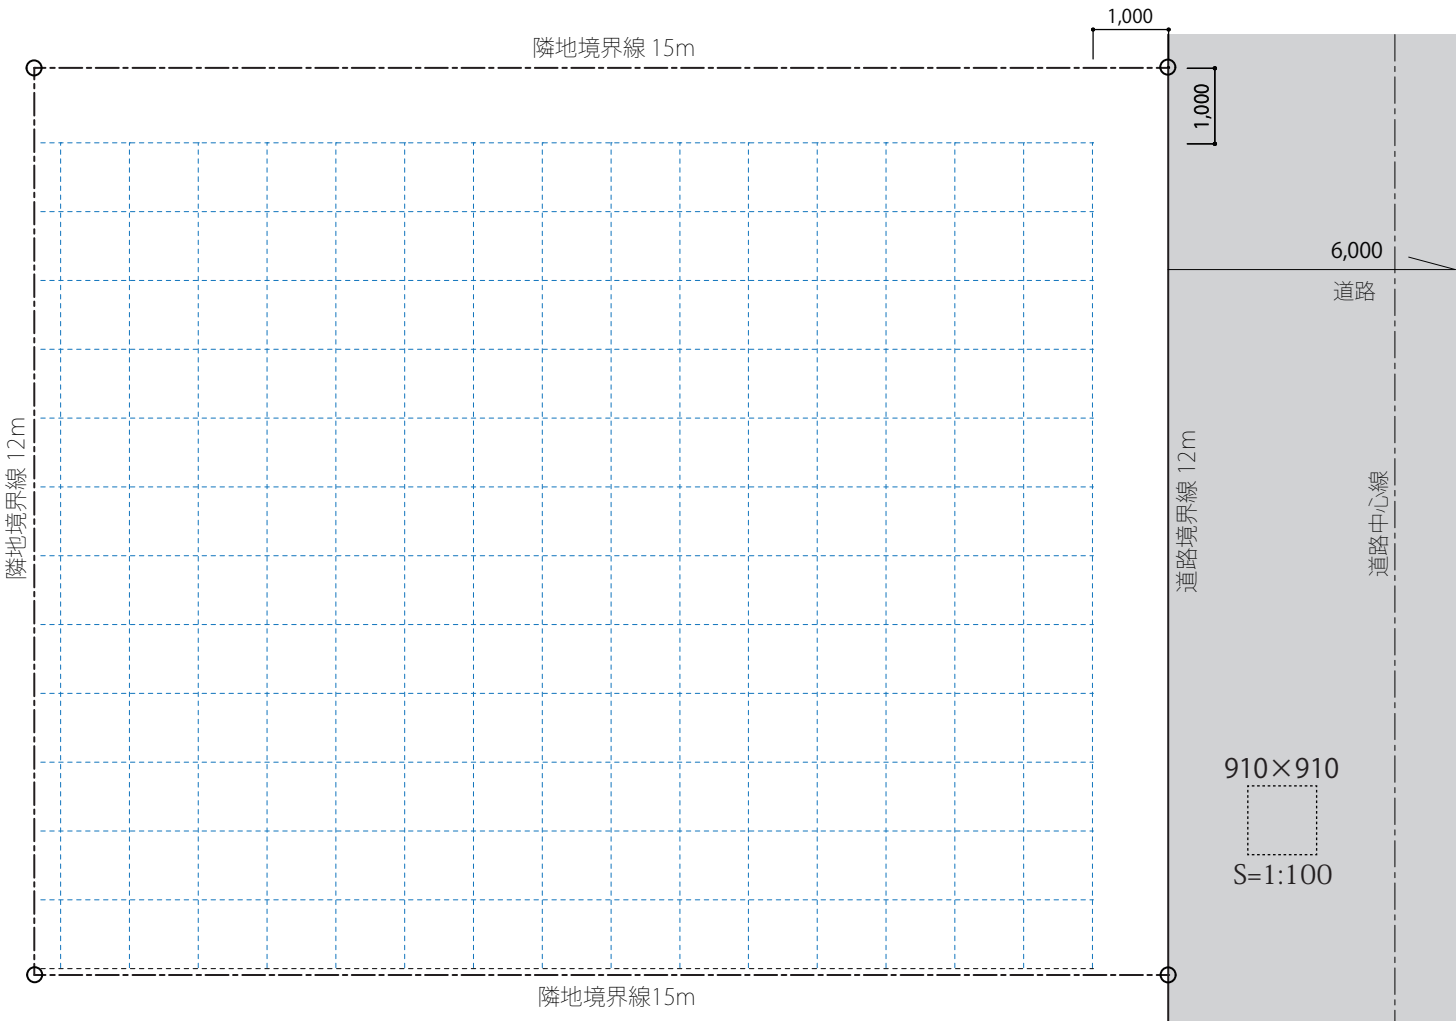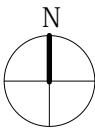

敷地配置図兼 1階平面図 S=1:100